



ΕΦΗΜΕΡΙΣ ΤΗΣ ΚΥΒΕΡΝΗΣΕΩΣ

ΤΗΣ ΕΛΛΗΝΙΚΗΣ ΔΗΜΟΚΡΑΤΙΑΣ

ΤΕΥΧΟΣ ΤΕΤΑΡΤΟ **Αρ. Φύλλου 397**

20 Μαΐου 1997

ΠΕΡΙΕΧΟΜΕΝΑ

ΑΝΑΔΑΣΩΣΕΙΣ

ΑΠΟΦΑΣΕΙΣ

ΑΠΑΛΛΟΤΡΙΩΣΕΙΣ

ΑΠΟΦΑΣΕΙΣ

ΑΝΑΔΑΣΩΣΕΙΣ

ΑΠΟΦΑΣΕΙΣ

Αριθ. 2418 (1)

Κήρηξη αναδασωτέας έκτασης εμβαδού 200 στρεμμάτων στη θέση Ανεμόμυλοι Κοινότητος Αρωνίου Νομού Χανίων.

Ο ΑΝΑΠΛΗΡΩΤΗΣ
ΠΕΡΙΦΕΡΕΙΑΚΟΥ ΔΙΕΥΘΥΝΤΗ Ν. ΧΑΝΙΩΝ

Έχοντας υπόψη:

1. Τις διατάξεις του Ν. 3200/55 περί Διοικητικής αποκέντρωσης, όπως τροποποιήθηκε και συμπληρώθηκε μεταγενέστερα με το Ν.Δ. 532/70.

2. Τις διατάξεις του άρθρου 117 του Συντάγματος των Ελλήνων.

3. Τις διατάξεις του Ν. 998/79 «περί προστασίας δασών κτλ» και ειδικότερα.

α. Του άρθρου 41 παρ. 1 και β. του άρθρου 38 παρ. 1.

4. Τις διατάξεις του Υπουργείου Γεωργίας: α. 160417/1180/8.7.1980 και β. 182447/3049/24.9.1980.

5. Την υπ' αριθμ. 1417 εισηγητική έκθεση της Δ/νσης Δασών Χανίων σχετική με την κήρυξη ως αναδασωτέας της εκτάσεως που αναφέρεται στο θέμα της παρούσας αποφάσεως λόγω αναδασωτικών εργασιών, αποφασίζουμε:

Κηρήσουμε αναδασωτέα την δασική έκταση στη θέση Ανεμόμυλος περιοχής Κοινότητας Αρωνίου επαρχίας Κυδωνίας Νομού Χανίων. Η αναδασωτέα περιοχή που περικλύεται από τα στοιχεία Α-Β----ΨΩΑ΄Β΄---Ε΄Ζ΄ του συνημμένου τοπογραφικού δραγράμματος, το οποίο είναι αναπόσπαστα προσαρτημένο στην παρούσα απόφασή μας, και θεωρημένο από τον Προϊστάμενο της Δ/νσης Δασών Χανίων, έχει δε όρια:

Ανατολικά δασικές, γεωργικές.

Δυτικά Γεωργικές Δασικές.

Βόρεια Γεωργικές.


Νότια γεωργικές.


Σκοπός της κηρύξεως της ανωτέρω εκτάσεως ως αναδασωτέας είναι η διατήρηση του δασικού χαρακτήρα αυτής, η αποκατάσταση με φυσική αναγέννηση της αυτοφυούς βλάστησης και ο αποκλεισμός της διάθεσης αυτής για άλλη χρήση.


Η απόφαση αυτή να δημοσιευθεί στην Εφημερίδα της Κυβερνήσεως.

Χανιά, 11 Απριλίου 1997

Ο Αναπληρωτής Περιφ. Διευθυντή
ΜΑΤΘ. ΦΡΑΪΔΑΚΗΣ

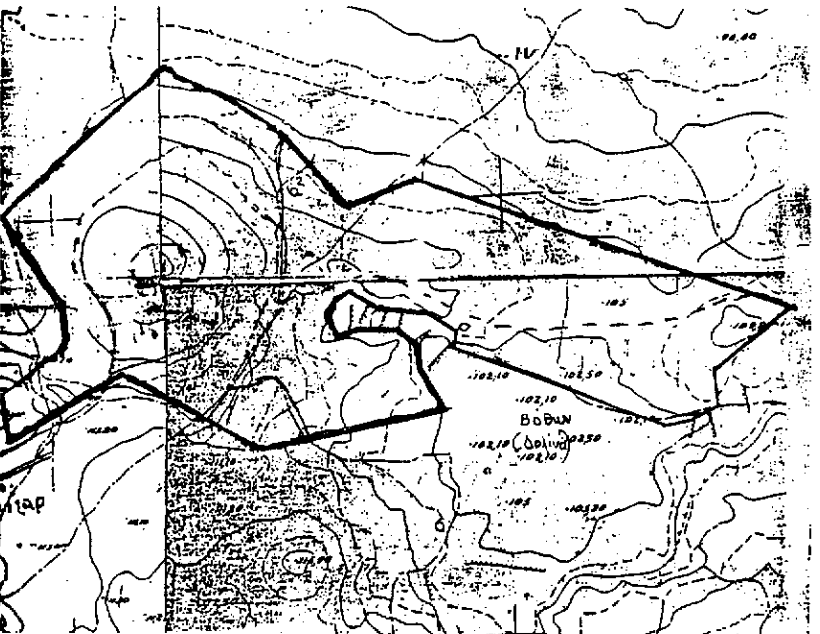

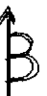

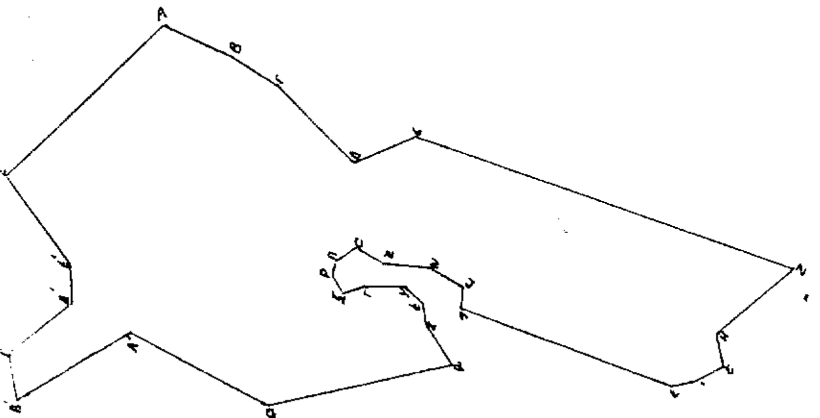

ΠΕΡΙΦΕΡΕΙΑΚΗ ΔΙΟΙΚΗΣΗ ΧΑΝΙΩΝ
Δ/ΝΣΗ ΔΑΣΩΝ ΧΑΝΙΩΝ
ΤΟΠΟΓΡΑΦΙΚΟ ΔΙΑΓΡΑΜΜΑ
έκτασης προς αναδάσωση στη θέση Αγιάσματος περιοχής Καλυβών κοινότητας Αρμένων.
Εμβαδόν έκτασης προς αναδάσωση 200 στρέμματα
Κλίμακα τοπογραφικού διαγράμματος 1:5000
Απόφαση Περιφ. Δ/ντη Δασών για κήρυξη της ως αναδασωτέας υπ' αριθμ. 1415/97

Η Συντάξασα

Ε. Πατεράκη
Δασοπόνος

Θεωρήθηκε
για τη Δ/νση Δασών και
Βασ. Καβουσάκης
Δασολόγος

ακριβές φωτοαντίγραφο
Χανιά 15-4-97
Πατεράκη Ελένη
Δασοπόνος

ΑΠΑΛΛΟΤΡΙΩΣΕΙΣ

ΑΠΟΦΑΣΕΙΣ

Αριθ. 16/1692 (2)

Επικύρωση καθορισμού οριογραμμής ρέματος στο Ν. Χαλκιδικής.

Ο ΝΟΜΑΡΧΗΣ ΧΑΛΚΙΔΙΚΗΣ

Έχοντας υπόψη:

1. Τις διατάξεις του άρθρου 6 του Ν. 880/79 περί καθορισμού των οριογραμμών ρεμμάτων.

2. Τις διατάξεις του Π.Δ. 183/9/5.6.86 για μεταβίβαση αρμοδιοτήτων στους Νομάρχες.

3. Την με αριθμ. 16/5068/97 απόφαση της Δ.Τ.Υ. Ν. Χαλ/κής και το συνοδευτικό Τοπογραφικό Διάγραμμα με την οποία έγινε καθορισμός της οριογραμμής του ρέμματος που βρίσκεται σε τμήμα αυτού και με στοιχεία (123...56) Τουρτούρας Ρέμμα και (123...138) Μούτας ρέμμα και κλίμακα 1:500 (πινακίδα μια).

4. Το υπ' αριθμόν 251/4.4.97 έγγραφο κοινότητας, αποφασίζουμε:


Επικυρώνουμε το Τοπογραφικό Διάγραμμα που συνοδεύει την με αρ. 16/5068 απόφαση της Δ.Τ.Υ. Ν. Χαλ/κής με την οποία καθορίζεται η οριογραμμή σε τμήμα του ρέμματος που βρίσκεται στην περιοχή Κοινότητας Αγ. Προδρόμου Χαλκιδικής.

Η απόφαση αυτή να δημοσιευθεί στην Εφημερίδα της Κυβερνήσεως.


Πολύγυρος, 18 Απριλίου 1997

Ο Νομάρχης

ΒΑΣΙΛΕΙΟΣ ΒΑΣΙΛΑΚΗΣ

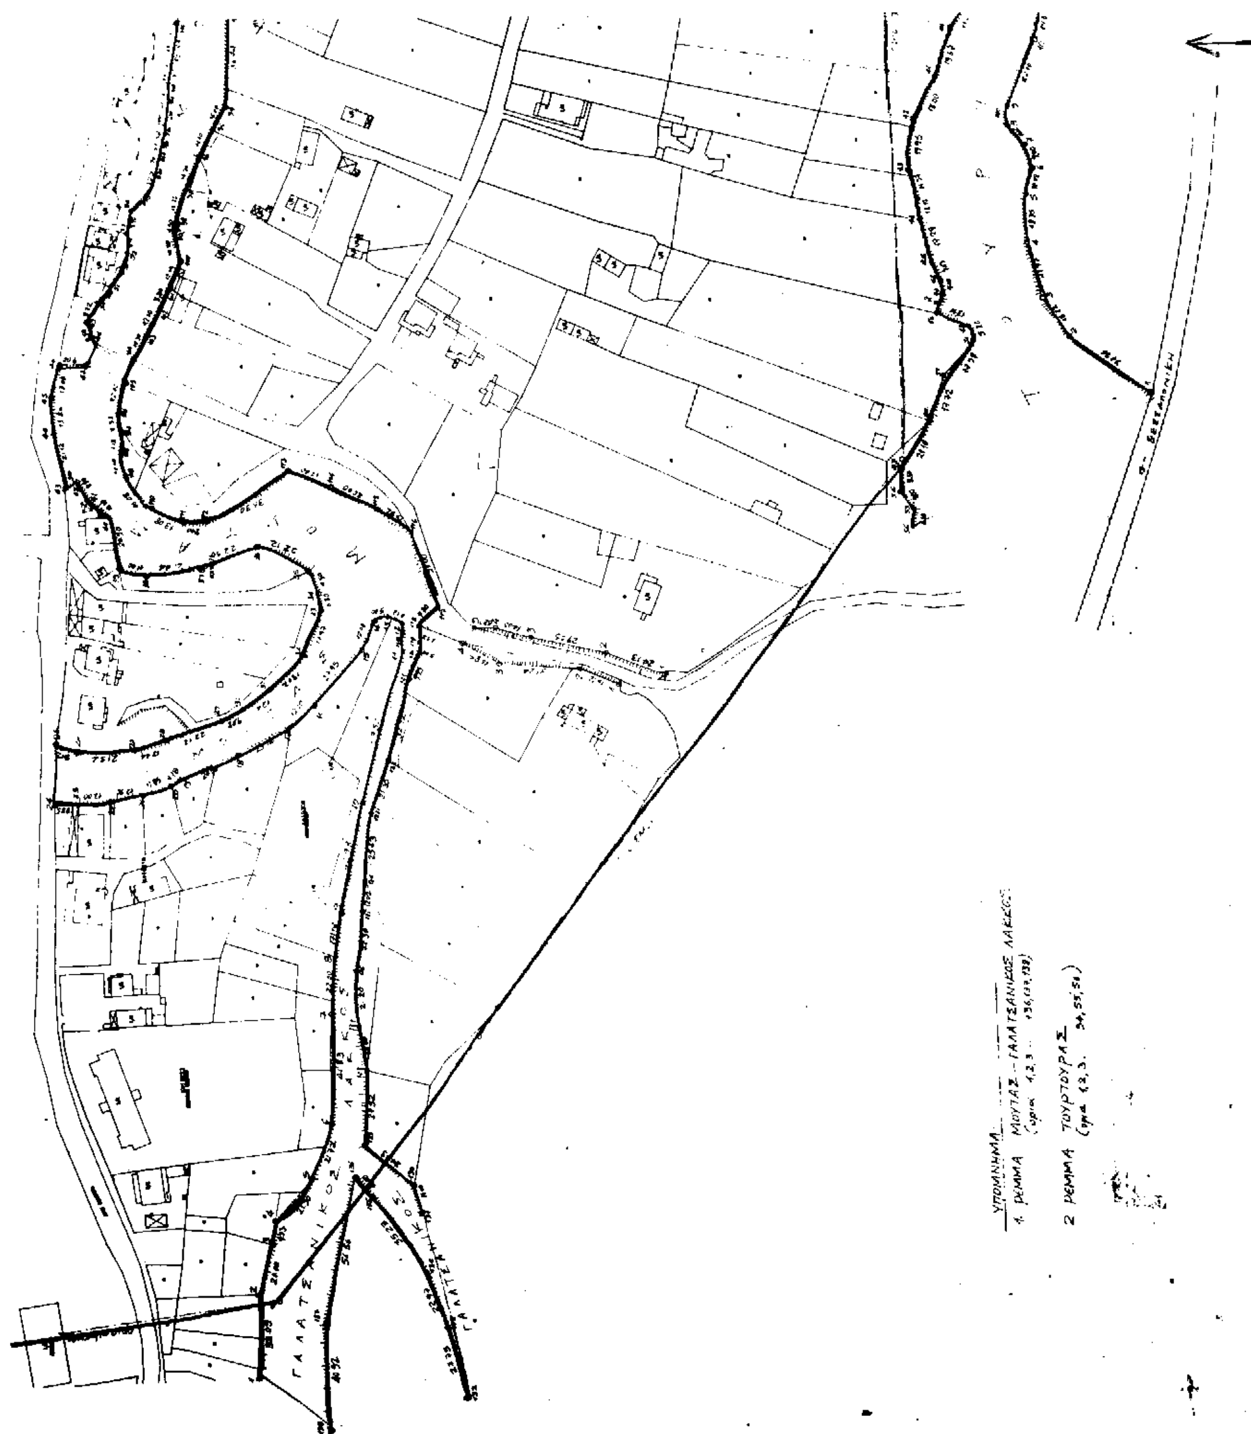
ΥΠΟΜΝΗΜΑ
1 ΡΕΜΜΑ ΜΟΥΤΑΣ - ΓΑΛΑΤΣΑΝΙΚΟΣ ΛΑΚΚΟΣ
(ορια 1,2,3 ... 136,137,138)
2 ΡΕΜΜΑ ΤΟΥΡΤΟΥΡΑΣ
(ορια 1,2,3 ... 54,55,56)
ΓΑΛΑΤΣΑΝΙΚΟΣ ΛΑΚΚΟΣ



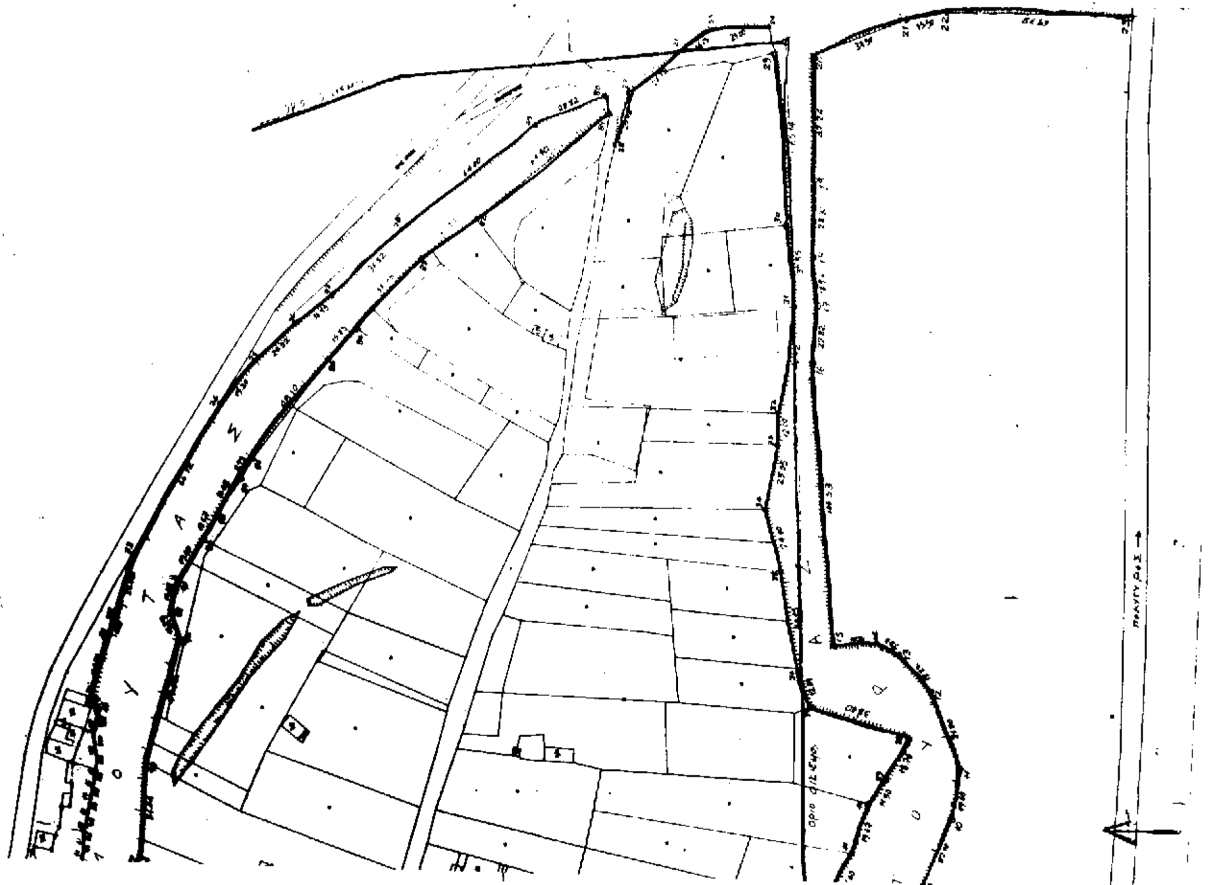

Αριθ. 16/1707 (3)

Επικύρωση καθορισμού οριογραμμής ρέμματος στο Ν. Χαλκιδικής.

Ο ΝΟΜΑΡΧΗΣ ΧΑΛΚΙΔΙΚΗΣ

Έχοντας υπόψη:

1. Τις διατάξεις του άρθρου 6 του Ν. 880/79 περί καθορισμού των οριογραμμών ρεμμάτων.

2. Τις διατάξεις του Π.Δ. 183/9/5.6.86 για μεταβίβαση αρμοδιοτήτων στους Νομάρχες.

3. Την με αριθμ. 16/5069/18.4.97 απόφαση της Δ.Τ.Υ. Ν. Χαλ/κής και το συνοδευτικό Τοπογραφικό Διάγραμμα με την οποία έγινε καθορισμός της οριογραμμής του ρέμματος που βρίσκεται σε τμήμα αυτού και με στοιχεία (123 ....25) Άνω ρέμμα και (123 ...30) Κάτω ρέμμα και κλίμακα 1:500 (πινακίδα μία).

4. Το υπ' αριθμόν 190/10.4.97 έγγραφο κοινότητας, αποφασίζουμε:


Επικυρώνουμε το Τοπογραφικό Διάγραμμα που συνοδεύει την με αρ. 16/5069/97 απόφαση της Δ.Τ.Υ. Ν. Χαλ/κής με την οποία καθορίζεται η οριογραμμή σε τμήμα του ρέμματος που βρίσκεται στην περιοχή Κοινότητας Παλαιοκάστρου Χαλκιδικής.


Η απόφαση αυτή να δημοσιευθεί στην Εφημερίδα της Κυβερνήσεως.


Πολύγυρος, 18 Απριλίου 1997

Ο Νομάρχης

ΒΑΣΙΛΕΙΟΣ ΒΑΣΙΛΑΚΗΣ

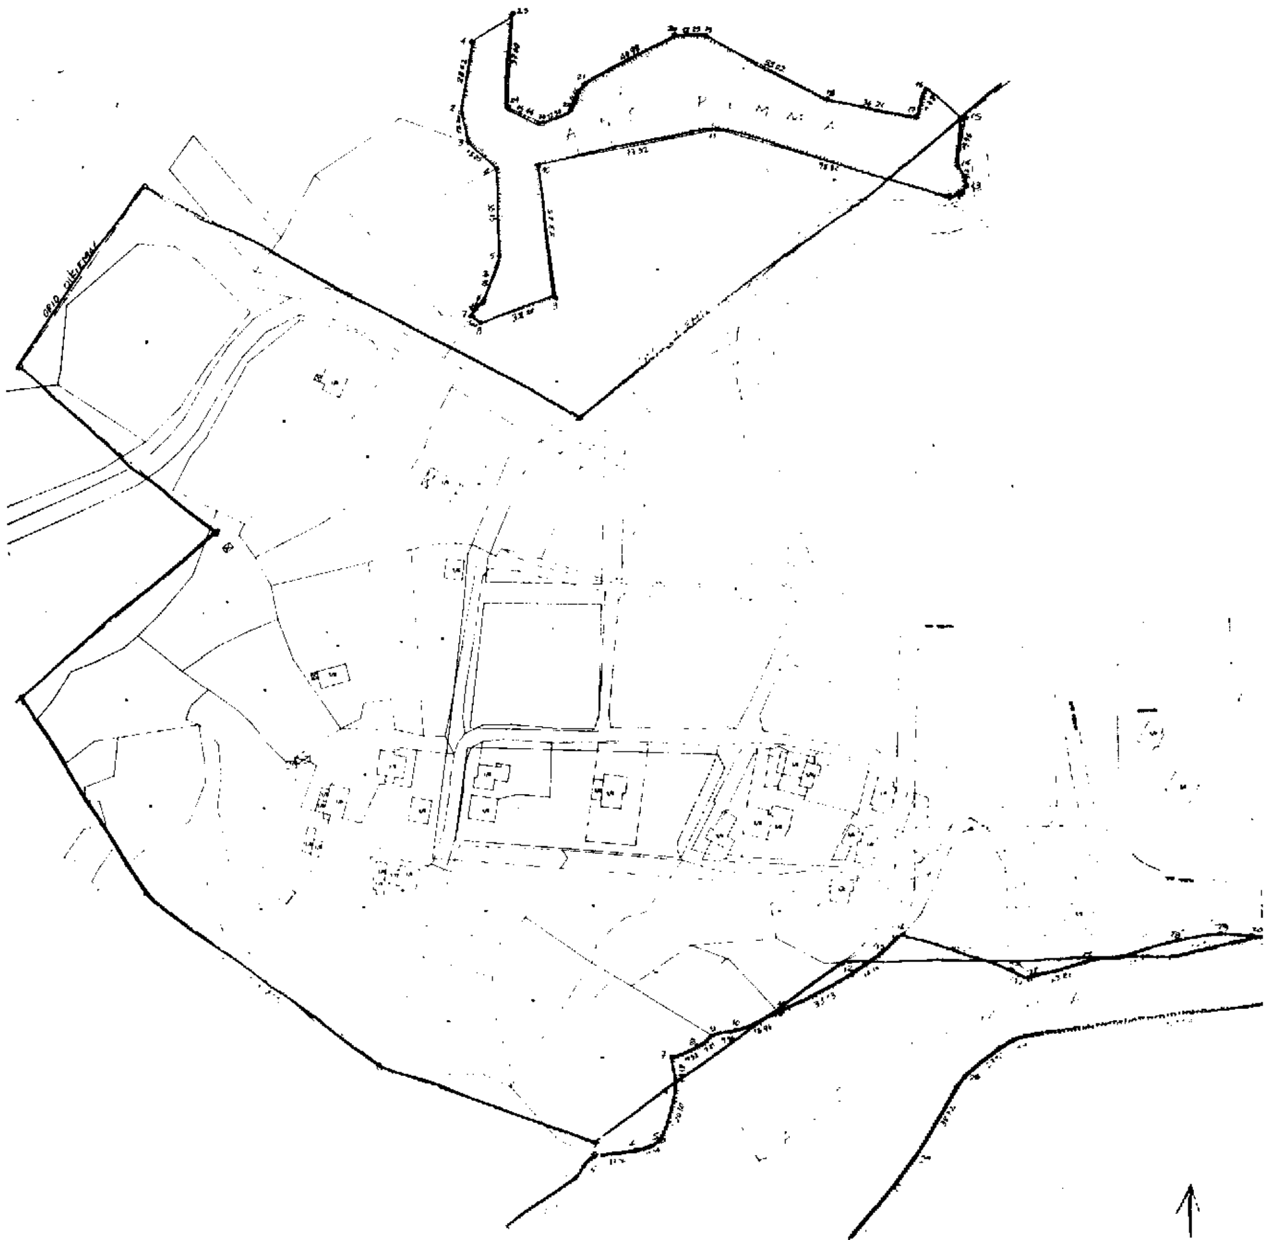

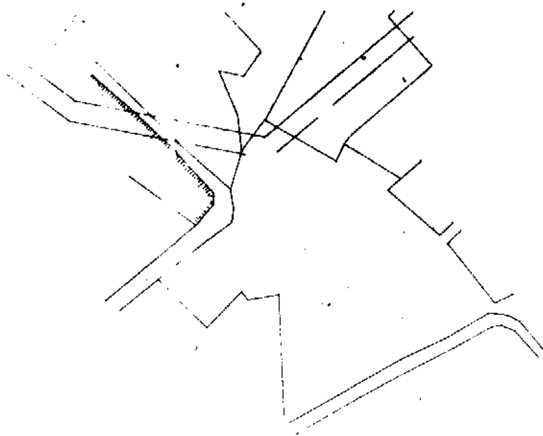

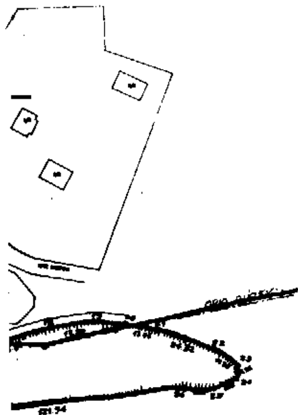

ΥΠΟΜΝΗΜΑ

1. ΑΝΩ ΡΕΜΜΑ (όρια 1,2,3 ... 23,24,25)
2. ΚΑΤΩ ΡΕΜΜΑ (όρια 1,2,3 ... 28,29,30)



ΕΡΓΟΔΟΤΗΣ	ΚΟΙΝΟΤΗΤΑ ΠΑΛΑΙΟΚΑΣΤΡΟΥ
ΕΡΓΟ	... ΔΟΜΗΣΗ εντός των ορίων οικισμού
ΤΟΠΟΘΕΣΙΑ	ΠΑΛΑΙΟΚΑΣΤΡΟ
ΜΕΛΕΤΗΤΗΣ	ΝΙΚΟΛΑΚΟΠΟΥΛΟΣ ΓΙΩΡΓΟΣ (Αρχ. Μηχ.)

ΑΡΙΘΜΟΣ ΣΧΕΔΙΟΥ

ΟΡΙΟΘΕΤΗΣΗ ΡΕΜΜΑΤΩΝ

1: 1000

ΧΡΟΝΟΣ ΜΑΡΤΙΟΣ 1996

ΥΠΟΓΡΑΦΗ ΣΦΡΑΓΙΔΑ | ΕΛΕΓΧΟΣ ΥΠΗΡΕΣΙΑΣ

ΓΙΩΡΓΟΣ Α. ΝΙΚΟΛΑΚΟΠΟΥΛΟΣ
ΑΡΧΙΤΕΚΤΩΝ ΜΗΧΑΝΙΚΟΣ
ΠΟΛΥΓΥΡΟΣ ΧΑΛΚΙΔΙΚΗΣ - ΤΗΛ. 24...

8-1-